

woj. łódzkie
powiat łódzki-wschodni
m. Koluszki
obr. 4
dz. 129/1
ul. Sienkiewicza 5

MAPA DO CELÓW PROJEKTOWYCH
SKALA 1:500

Mapa niniejsza opracowana na podstawie mapy numerycznej m. Koluszki, mapy zasadniczej w skali 1:500 s. 123.113.1411, oraz pomiaru uzupełniającego wykonanego w mieście kwietniu 2014r.

Układ współrzędnych "1965". Poziom odniesienia "Kronsztadt 60"

Mapa aktualna na dzień 15.05.2014r.

Wykonawca:
"GEOMAP"
Halina Kurp upr. 11670
Koluszki ul. 3-Maja 8



Wykon.:
Inż. Joanna Rakowska

KERB: PODOJK_L.6640.1060.2014
L.k.s.rab. 114/2014
Koluszki 15.05.2014r.

X=5592850
Y=4549050

+

+

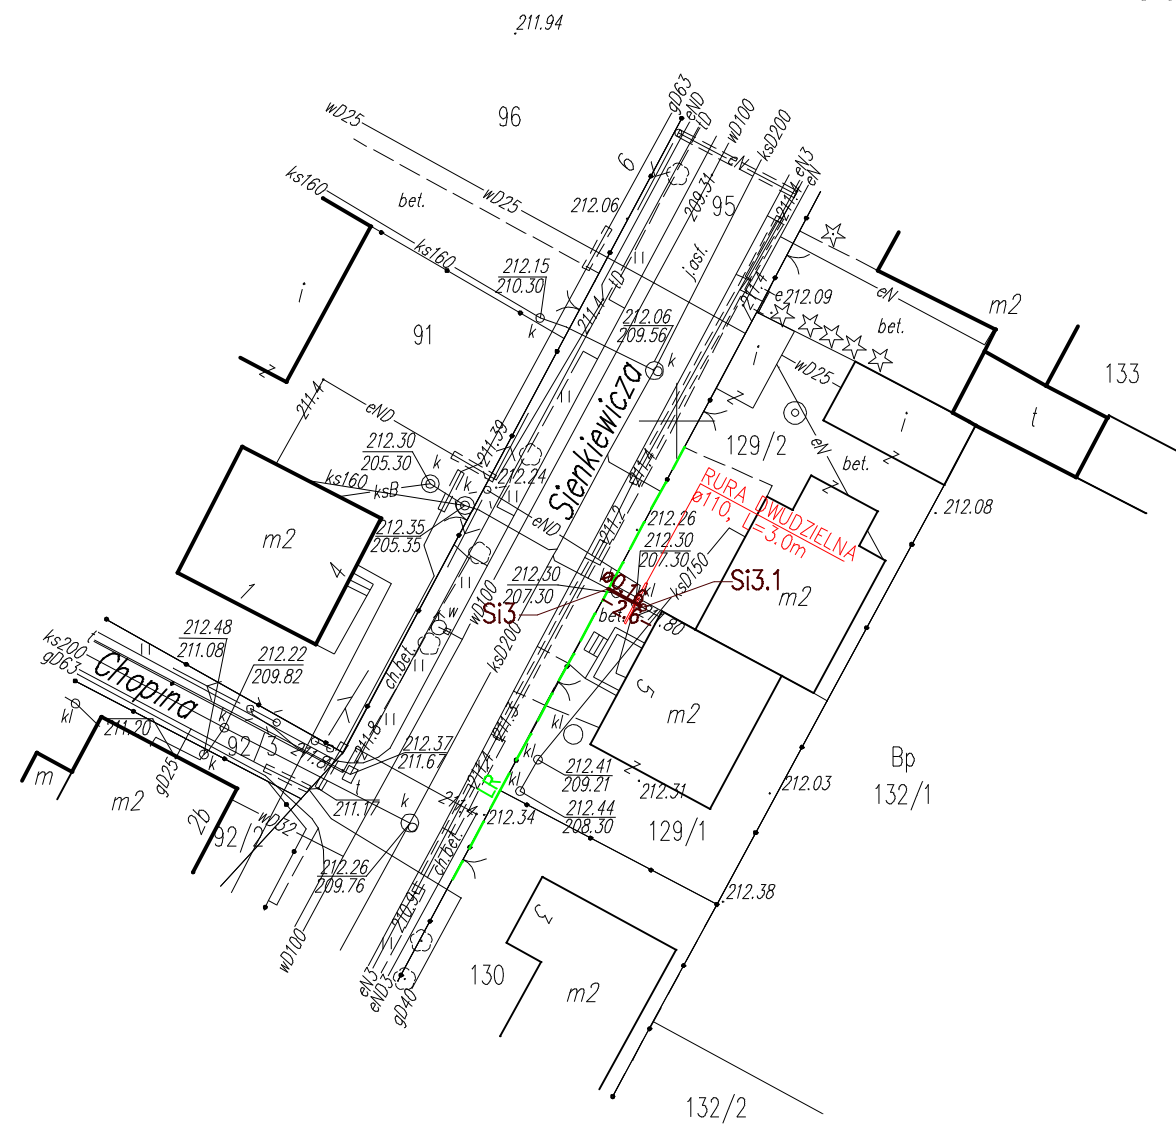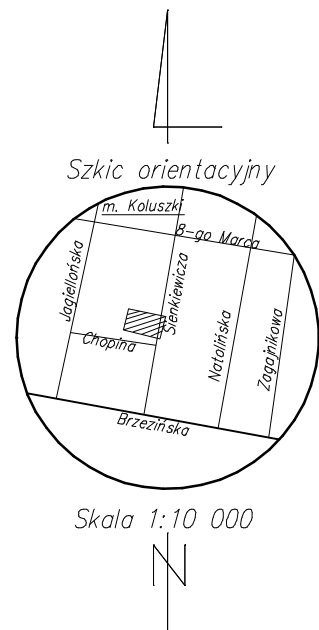

X=5592750
Y=4549150

LEGENDA:
PROJ. PRZYŁĄCZA KANALIZACJI SANITARNEJ
LINIA REGULACYJNA

Oryginał niniejszej mapy został zaewidencjonowany w PODGiK
 Starostwo Łódź Wsch. w dniupod nr

UWAGA:
 Nie wyklucza się istnienia w terenie innych przewodów,
 o których brak informacji. Wynika to z zasłoty historycznych,
 lub niedopełnienia przepisów zgłoszenia do inwentaryzacji.
 (Ustawa: Prawo Geodezyjne i Kartograficzne Dz.U.Nr301/89 poz. 163 z późn. zmianami)

Mapa d/c projektowych została wykonana bez ustalenia obciążeń służebnościami gruntowymi.
 Granice z ewidencji.

JEDNOSTKA PROJEKTOWA		ZISPINI H I D GEDEK s.c. UL. SŁOWACKIEGO 9 97-300 PIOTRKÓW TRYB. TEL. 44 647 99 70	
PROJEKT BUDOWA PODŁĄCZEŃ DO KANALIZACJI SANITARNEJ NA TERENIE MIASTA KOLUSZKI ORAZ WSI ZAKOWICE			
ZAMAWIAJĄCY KPGK Sp. z o.o. ul. MICKIEWICZA 4, 95-040 KOLUSZKI			
OBIEKT PRZYŁĄCZE KAN. SAN.	NR UPRAWNIEŃ	PODPIS	LIPIEC 2014
ASYSTENT PROJ. mgr inż. Przemysław Nowak			
PROJEKTANT: tech. HENRYK GEDEK	GP.IV.7342/58/94		
BRANŻA SANITARNA	FAZA PROJEKTU:	PROJEKT BUD-WYK	
TREŚĆ RYSUNKU PROJEKT ZAGOSPODAROWANIA TERENU	ULICA SIENKIEWICZA	NR DZ. / OBR. 129/1 4	
	SKALA 1:500	NR 39	