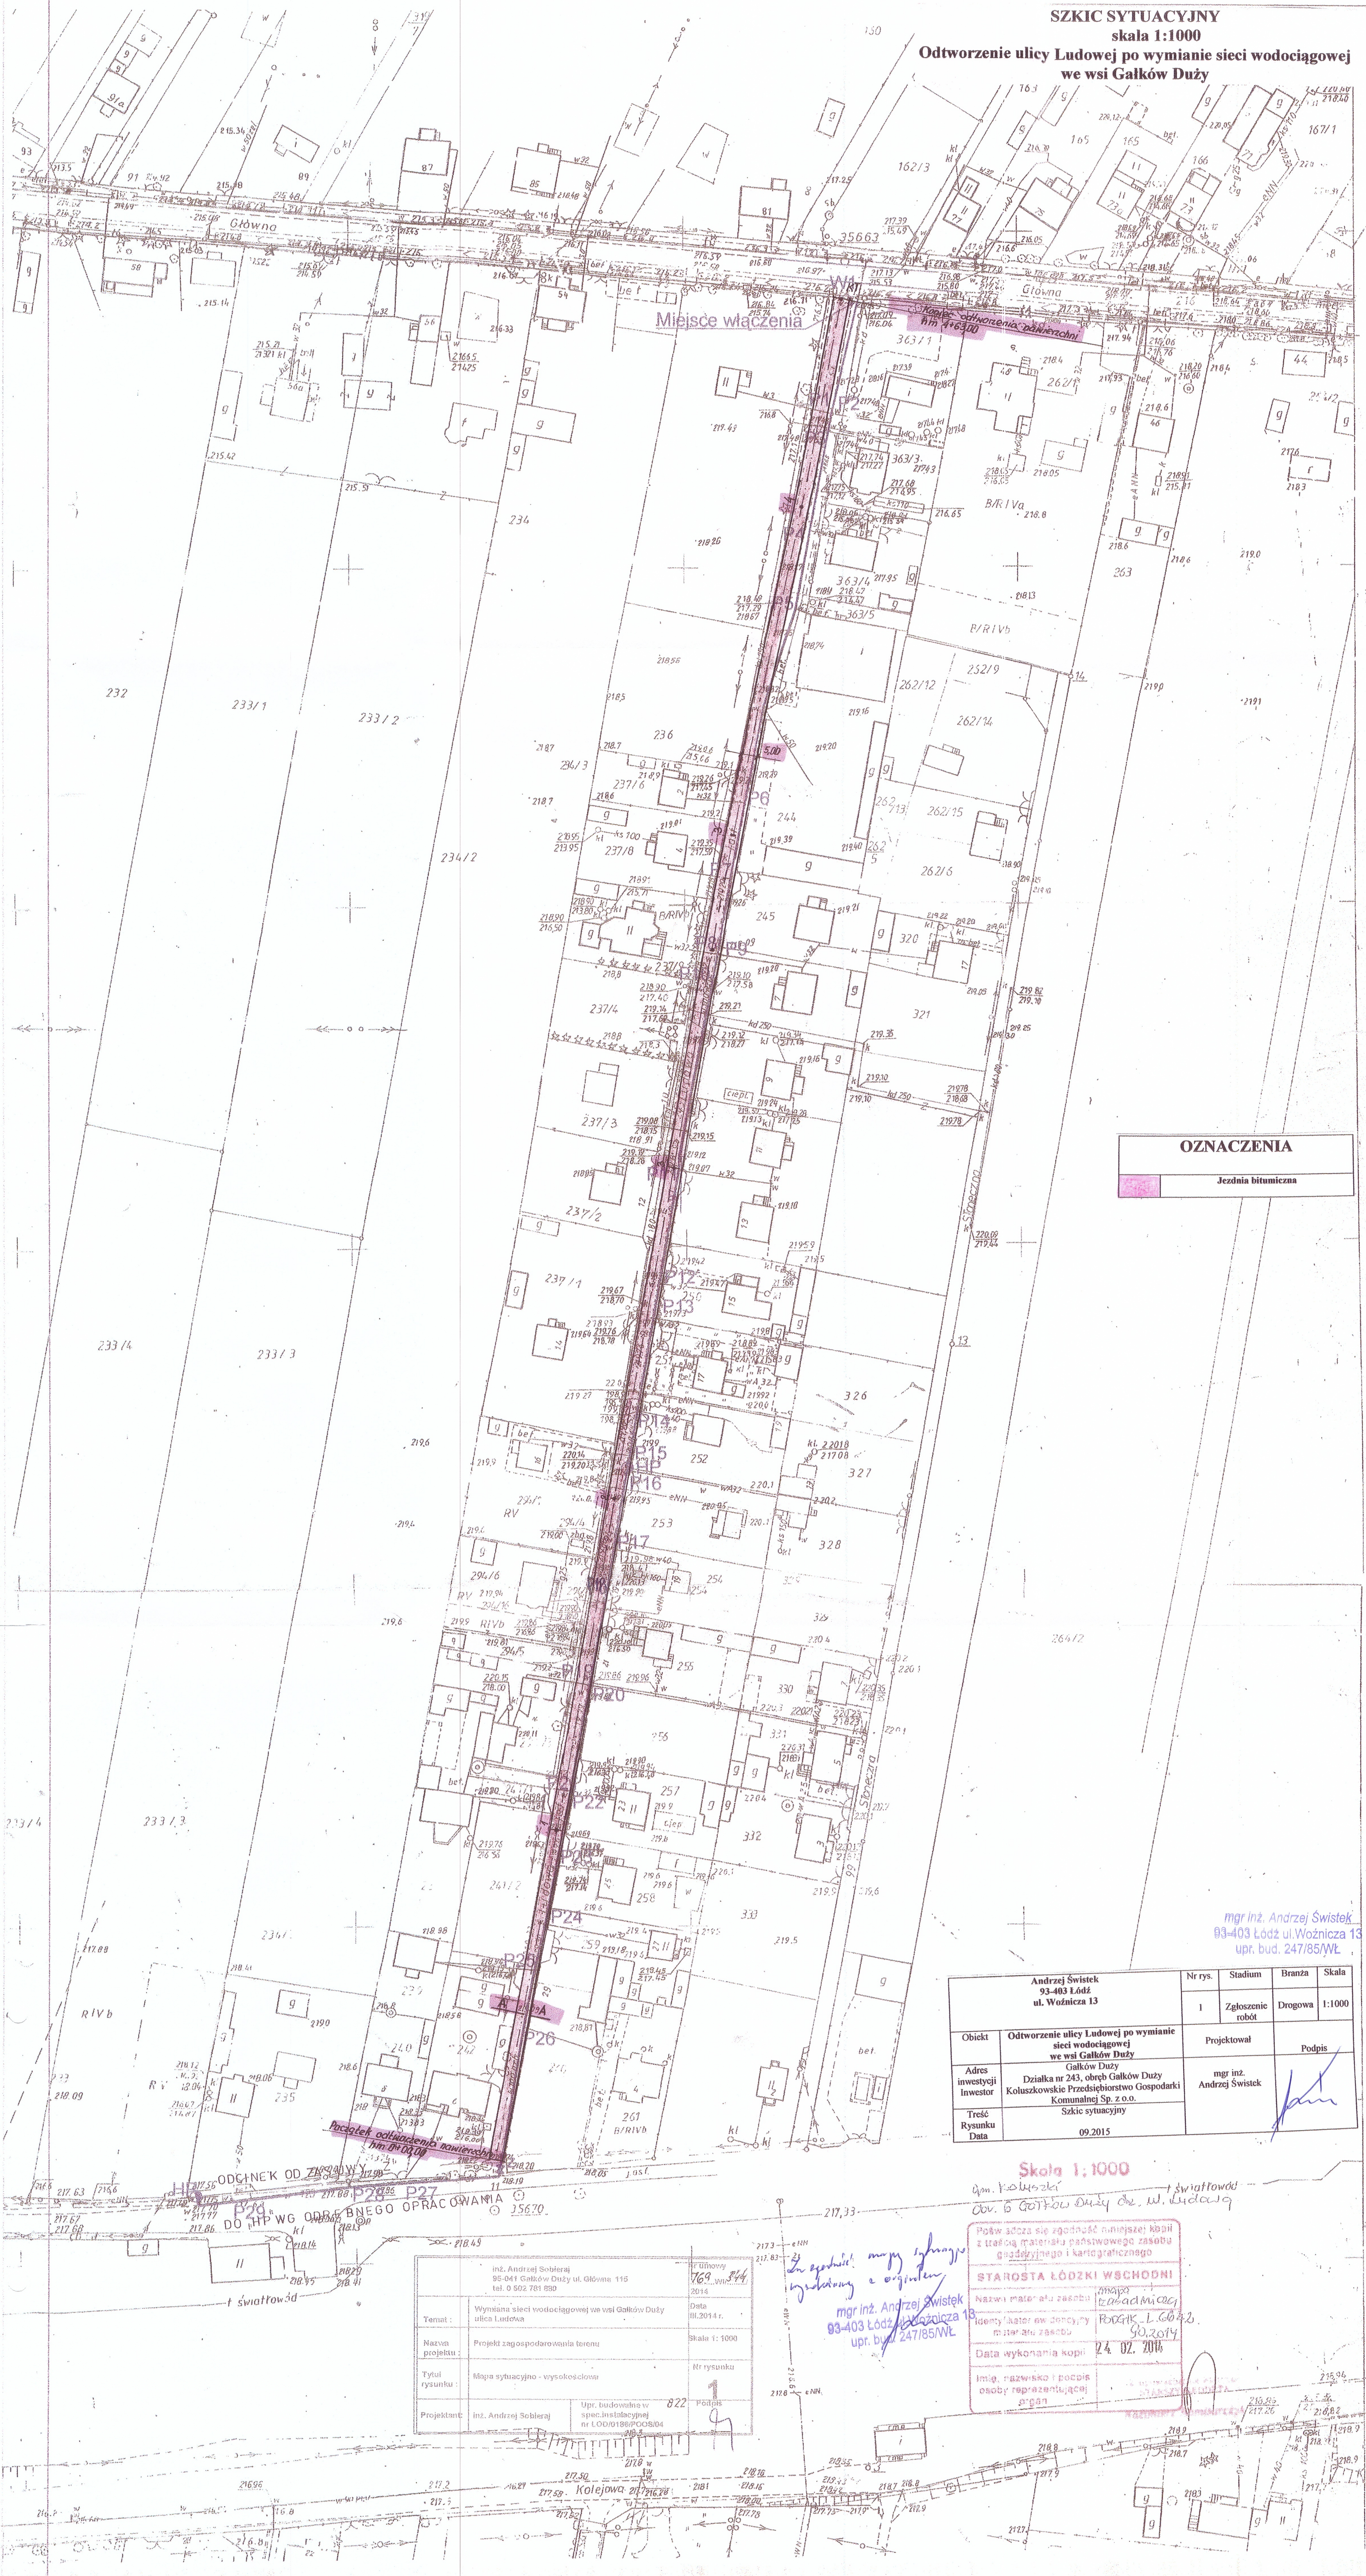


SZKIC SYTUACYJNY

skala 1:1000

Odtworzenie ulicy Ludowej po wymianie sieci wodociągowej
we wsi Gałków Duży

OZNACZENIA

Jezdnia bitumiczna

mgr inż. Andrzej Świątek
93-403 Łódź ul. Woźniczka 13
upr. bud. 247/85/NWL

Andrzej Świątek 93-403 Łódź ul. Woźniczka 13		Nr rys.	Stadium	Branża	Skala
		1	Zgłoszenie robót	Drogowa	1:1000
Objekt	Odtworzenie ulicy Ludowej po wymianie sieci wodociągowej we wsi Gałków Duży	Projektował		Podpis	
Adres inwestycji inwestor	Gałków Duży Działka nr 243, obręb Gałków Duży Koluszkowskie Przedsiębiorstwo Gospodarki Komunalnej Sp. z o.o.	mgr inż. Andrzej Świątek			
Treść Rysunku	Szkic sytuacyjny				
09.2015					

Skala 1:1000

mgr inż. Andrzej Świątek
93-403 Łódź ul. Woźniczka 13
upr. bud. 247/85/NWL

inż. Andrzej Sobieraj 95-041 Gałków Duży ul. Główna 115 tel. 0 502 781 880		Pracownia 169, ul. 24 2014	Data III.2014 r.
Temat:	Wymiana sieci wodociągowej we wsi Gałków Duży ulica Ludowa	Skala 1:1000	Nr rysunku
Nazwa projektu:	Projekt zagospodarowania terenu		
Tytuł rysunku:	Mapa sytuacyjno - wysokościowa		
Projektant	inż. Andrzej Sobieraj	Upr. budowlana w spec. instalacyjnej nr ŁO.0138/POOS/04	Podpis 022

Poświadczenie zgodności kopii z treścią materiału państwowego zasobu gospodarczego i kartograficznego	
STAROSTA ŁÓDZI Wschodni	
Nazwa materiału zasobu	mapa zasadnicza
Identyfikator ewidencyjny	169, ul. 24
Nazwa zasobu	mapa zasadnicza
Data wykonania kopii	24.02.2015
Imię, nazwisko i podpis osoby reprezentującej organ	