


PLAN SYTUACYJNY
skala 1:500

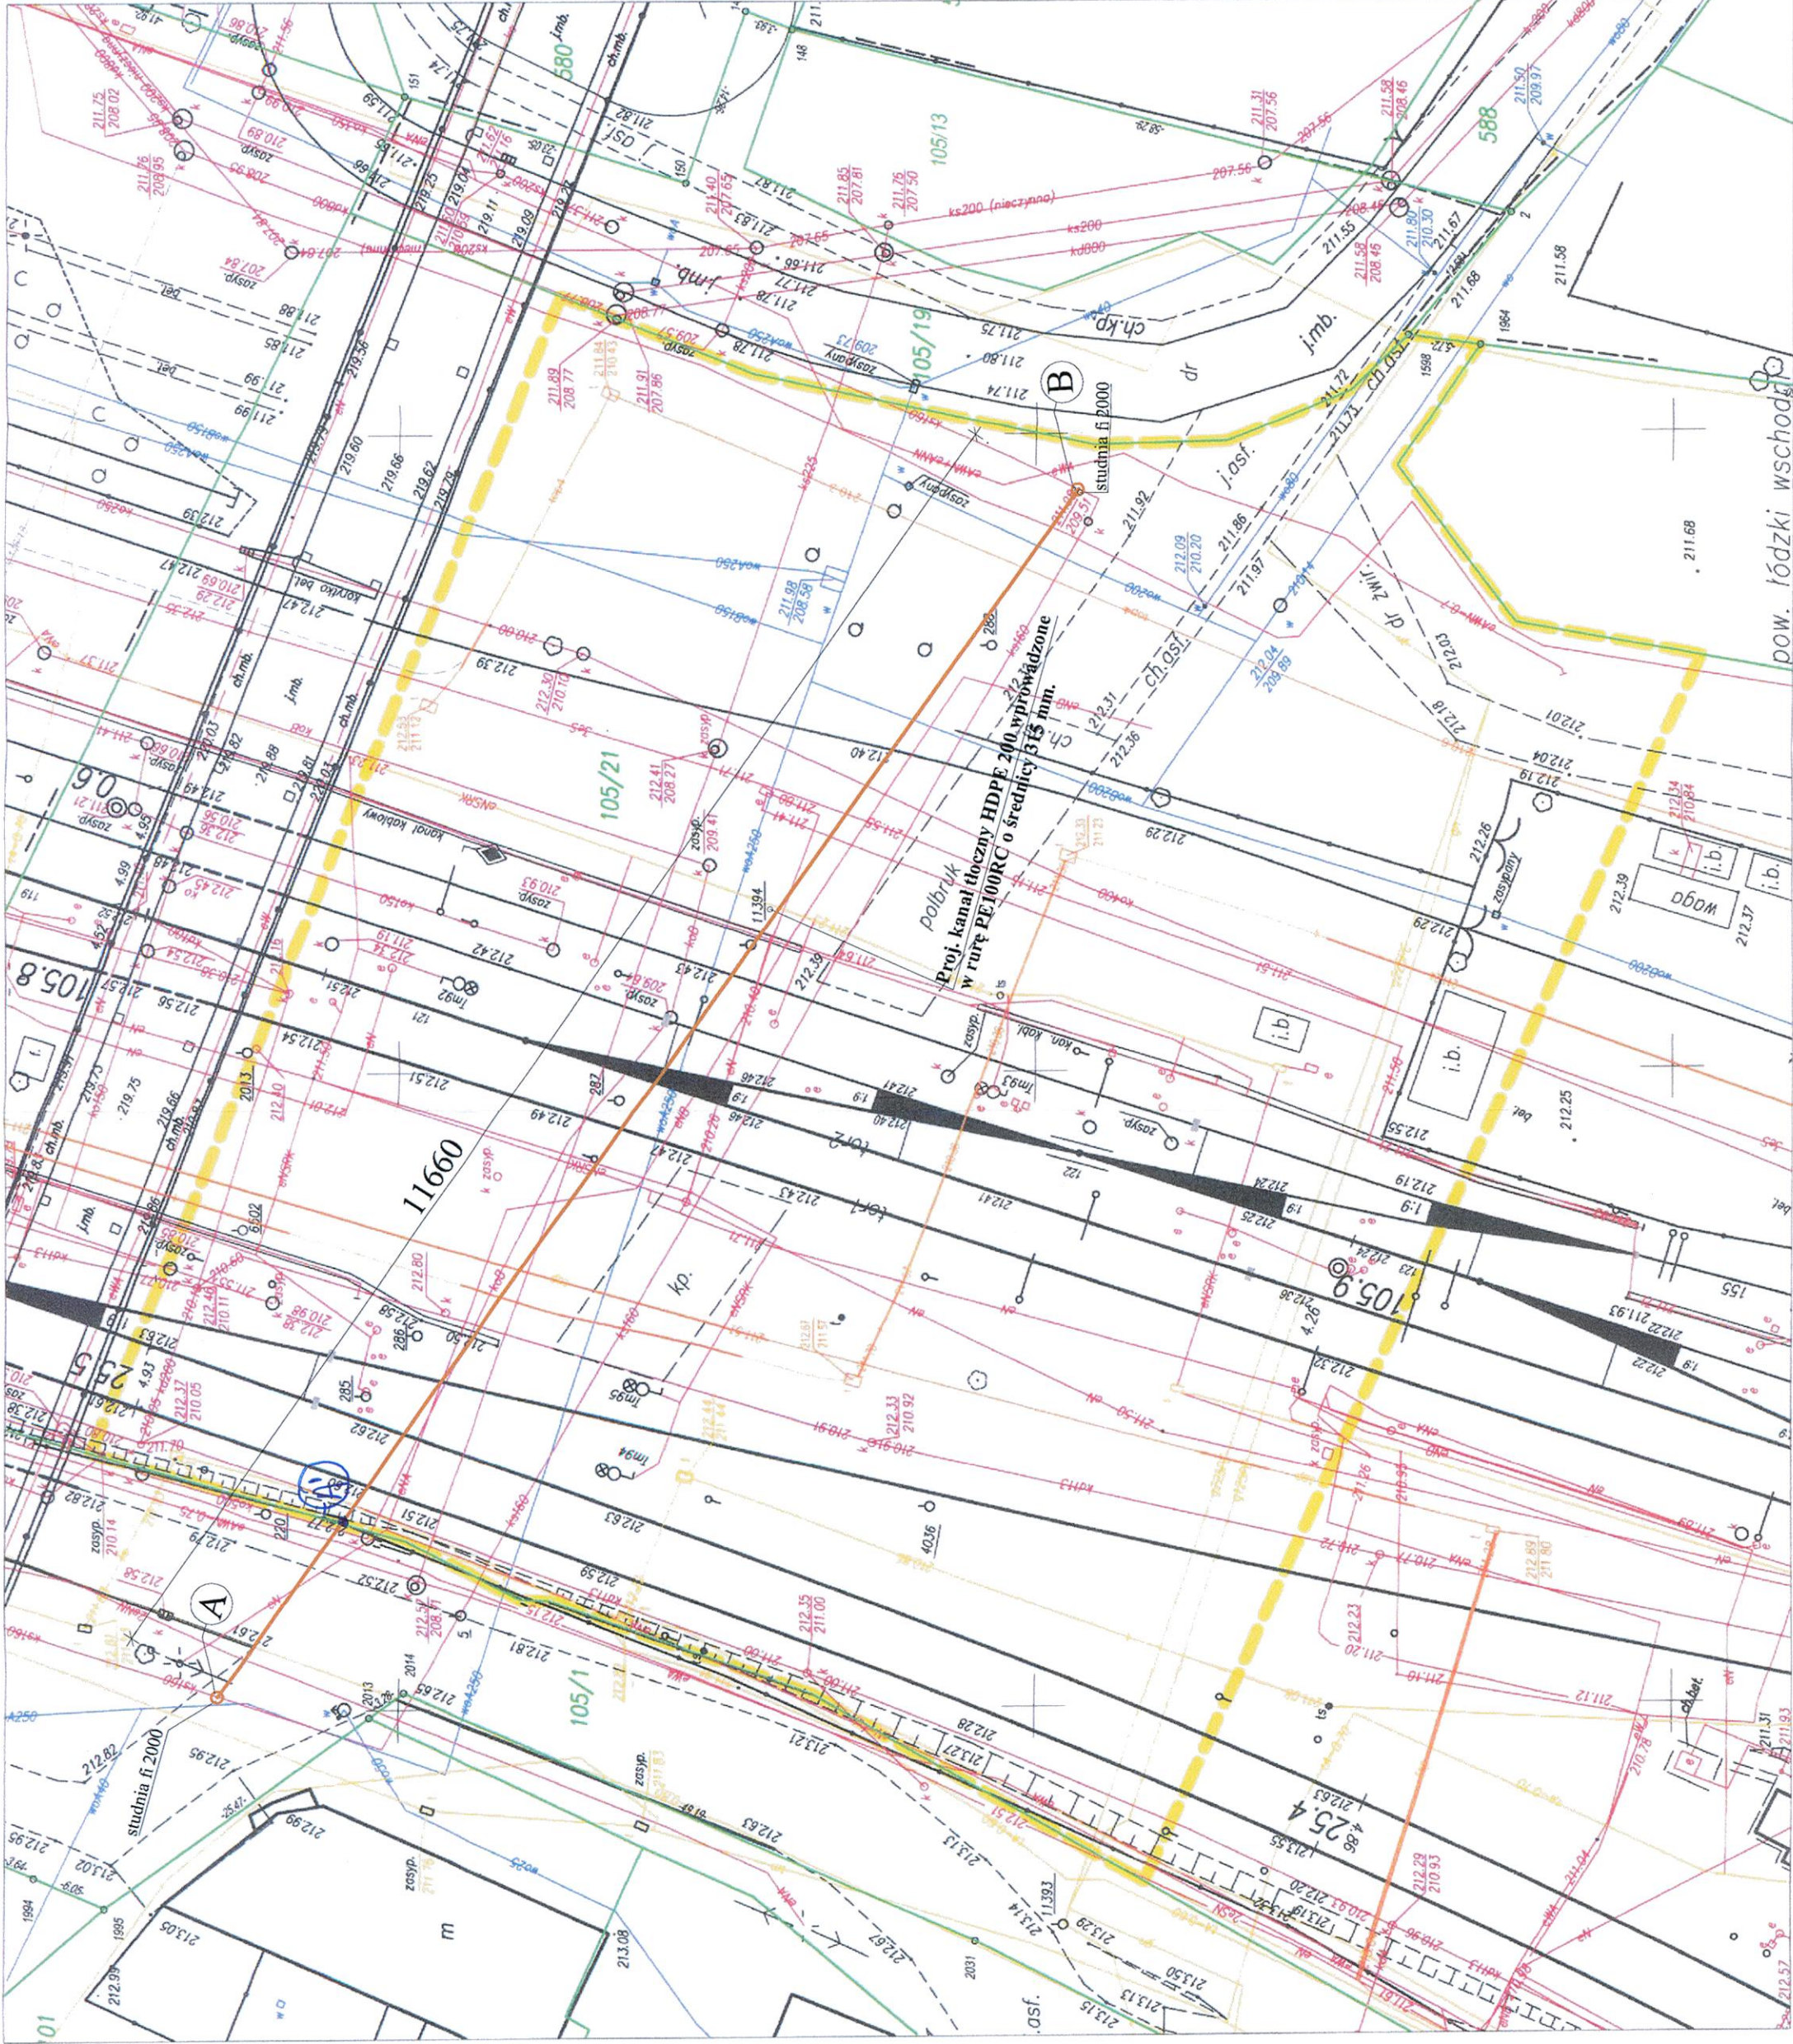

Niniejsza mapa może służyć do opracowania projektów technicznych, planów zagospodarowania terenu, uzyskaniu opinii o lokalizacji projektowanych sieci w KZUDP, zgłoszeniu robót budowlanych, uzyskaniu decyzji pozwolenia na budowę.

Opis i adresem iE plan sprężyny
opracowano na podstawie kopii
mapy do celów projektowych

do projektowania i kierowania bez ograniczeń:
Nr ewid. LOD 04/01PW/S/12
mgr inż. PIOTR ZIEMEK
93-458 Łódź, ul. Koszalińska 19c
tel. 535 135 688

LEGENDA

- zakres inwestycji

KANAŁ TŁOCZNY HDPE 200 WPROWADZONE W RURĘ P

**- PROJEKTOWANE KOMORY FI 2000 KANALIZACJI SANITARNEJ
TŁOCZNEJ**

Polskie Koleje Państwowe S.A.
Oddział Gospodarstwa
Nieruchomości w Warszawie
Wydział Geodezji i Regulacji
Suntów Prawnych

UZGADNIANIE DOKUMENTACJI
PROJEKTOWEJ SIECI UZBROJENIA TERENU PKP S.A.
03-743 Warszawa, ul. Kijowska 14

Załącznik do opinii
KZUD nr 338/2020

Polskie Koleje Państwowe S.A.
 Oddział Gospodarki S.A.
 Nieruchomości w Warszawie
 Wydział Giełdzi i Regulacji
 Wycen i Prawnych

00-743 Warszawa, Słowacka 14
 Lpina: 10-200-ka Karłowice
 Kodzkie: koloski
 Sog: koloski
 Gnia: 1500-4-Hale Szklane
 Okna: koloski
 Sulego: Numer
 Urywnienia: przebieganie przewodu
niezawieszaj
owianaj tawoj
 na osiedlu od: A1/B do: B
 Przed rozpoczęciem robót należy wykonać dojazd
 i wyznaczyć trasę przebiegu przewodu w terenie.
 Warszawa, dnia 04.12.2020

NACZELNIK
Wydział Geodezji i Regulacji Stanów
Prawnych
Sylwester Burcon

30. 09. 2020

Pożyczka z 10% od wartości, nie więcej niż 1000 zł.
 przeznaczony na wypłaty należności z tytułu
 dostaw towarów i usług, wyjątkowo - na wypłaty
 należności z tytułu świadczeń usług, nie dotyczy
 operacji finansowych, w szczególności: leasingu
 finansowego, pożyczek, emisji papierów wartościowych.
 Wzrosty: 1000 zł, 2000 zł, 5000 zł, 10000 zł, 20000 zł, 50000 zł, 100000 zł, 200000 zł, 500000 zł, 1000000 zł, 2000000 zł, 5000000 zł, 10000000 zł, 20000000 zł, 50000000 zł, 100000000 zł, 200000000 zł, 500000000 zł, 1000000000 zł, 2000000000 zł, 5000000000 zł, 10000000000 zł, 20000000000 zł, 50000000000 zł, 100000000000 zł, 200000000000 zł, 500000000000 zł, 1000000000000 zł, 2000000000000 zł, 5000000000000 zł, 10000000000000 zł, 20000000000000 zł, 50000000000000 zł, 100000000000000 zł, 200000000000000 zł, 500000000000000 zł, 1000000000000000 zł, 2000000000000000 zł, 5000000000000000 zł, 10000000000000000 zł, 20000000000000000 zł, 50000000000000000 zł, 100000000000000000 zł, 200000000000000000 zł, 500000000000000000 zł, 1000000000000000000 zł, 2000000000000000000 zł, 5000000000000000000 zł, 10000000000000000000 zł, 20000000000000000000 zł, 50000000000000000000 zł, 100000000000000000000 zł, 200000000000000000000 zł, 500000000000000000000 zł, 1000000000000000000000 zł, 2000000000000000000000 zł, 5000000000000000000000 zł, 10000000000000000000000 zł, 20000000000000000000000 zł, 50000000000000000000000 zł, 100000000000000000000000 zł, 200000000000000000000000 zł, 500000000000000000000000 zł, 1000000000000000000000000 zł, 2000000000000000000000000 zł, 5000000000000000000000000 zł, 10000000000000000000000000 zł, 20000000000000000000000000 zł, 50000000000000000000000000 zł, 100000000000000000000000000 zł, 200000000000000000000000000 zł, 500000000000000000000000000 zł, 1000000000000000000000000000 OBJEKT:	Kanal i doczynny kanalizacji sanitarny w rejonie stacji kolejowej Kolutzki Kolutzki, dzialka nr 105/21			Stronka: Branza:	PROJEKT BUDOWLANY
INWESTOR:	Kolutzkowskie Przedsiabstwo Gospodarki Komunalnej Sp. z o.o. <i>Kolutzki, ul. Mickiewicza 4</i>			Data: 10.2020	SANITARNIA
BRANZA:	PROJECTANT:			Skala: 1:500	
INSTALACJE SANITARNE:	mgr inż. Piotr Ziętek upr. LOD/2040/PWOS/12				
PLAN SYTUACYJNY				Nr rysunku:	
				PZT	

PLAN SYTUACYJNY