

woj. łódzkie  
powiat łódzki-wschodni  
**m.Koluski**  
obr. 5  
dz. 387  
ul. Kościuski 9

**MAPA DO CELÓW PROJEKTOWYCH**  
**SKALA 1:500**

Mapę niniejszą opracowano na podstawie mapy numerycznej m. Koluski, mapy zasadniczej w skali 1:500 s. 123.113.1922, oraz pomiaru uzupełniającego wykonanego w miesiącu kwietniu 2014r.


Układ współrzędnych "1965". Poziom odniesienia "Kronstadt 60"

Mapa aktualna na dzień 17.04.2014r.

Wykonawca: **"GEOMAP"**  
Halina Kurp upr. 11670  
Koluski ul. 3-Moja 8

Wykonał: m. Joanna Rokowska

KERG: PODGK\_L.6640.796.2014  
L.k.s.rob. 58/2014  
Koluski 17.04.2014r.

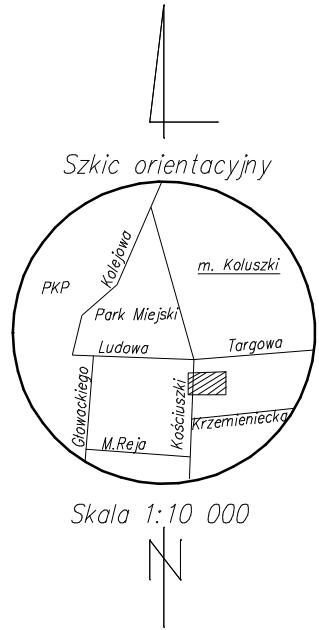

**LEGENDA:**  
 PROJ. PRZYŁĄCZA KANALIZACJI SANITARNEJ  
 LINIA REGULACYJNA

Oryginał niniejszej mapy został zaewidencjonowany w PODGIK  
 Starostwo Łódź Wsch. w dniu .....pod nr .....

**UWAGA:**  
 Nie wyklucza się istnienia w terenie innych przewodów,  
 o których brak informacji. Wynika to z zasłouchi historycznych,  
 lub niedopełnienia przepisów zgłoszenia do inwentaryzacji.  
 (Ustawa:Prawo Geodezyjne i Kartograficzne Dz.U.Nr301/89 poz. 163 z późn. zmianami)

Mapa d/c projektowych została wykonana bez ustalenia obciążeń służebnościami gruntowymi.  
 Granice z ewidencji.

JEDNOSTKA PROJEKTOWA		ZISPINI H I D GEDEK s.c. UL. SŁOWACKIEGO 9 97-300 PIOTRKÓW TRYB. TEL. 44 647 38 70	
PROJEKT <b>BUDOWA PODŁĄCZEŃ DO KANALIZACJI SANITARNEJ NA TERENIE MIASTA KOLUSZKI ORAZ WSI ŻAKOWICE</b>			
ZAMAWIAJĄCY KPGK Sp. z o.o. ul. MICKIEWICZA 4, 95-040 KOLUSZKI			
OBIEKT	PRZYŁĄCZE KAN. SAN.	NR UPRAWNIEN	PODPIS
ASYSTENT PROJ.	mgr inż. Przemysław Nowak		LIPIEC 2014
PROJEKTANT:	tech. HENRYK GEDEK	GP.IV.7342/58/94	
BRANŻA	SANITARNA	FAZA PROJEKTU:	PROJEKT BUD-WYK
TREŚĆ RYSUNKU		ULICA	NR DZ. / OBR.
PROJEKT ZAGOSPODAROWANIA TERENU		KOŚCIUSZKI	1/2 5
		SKALA	NR 15
		1:500	