


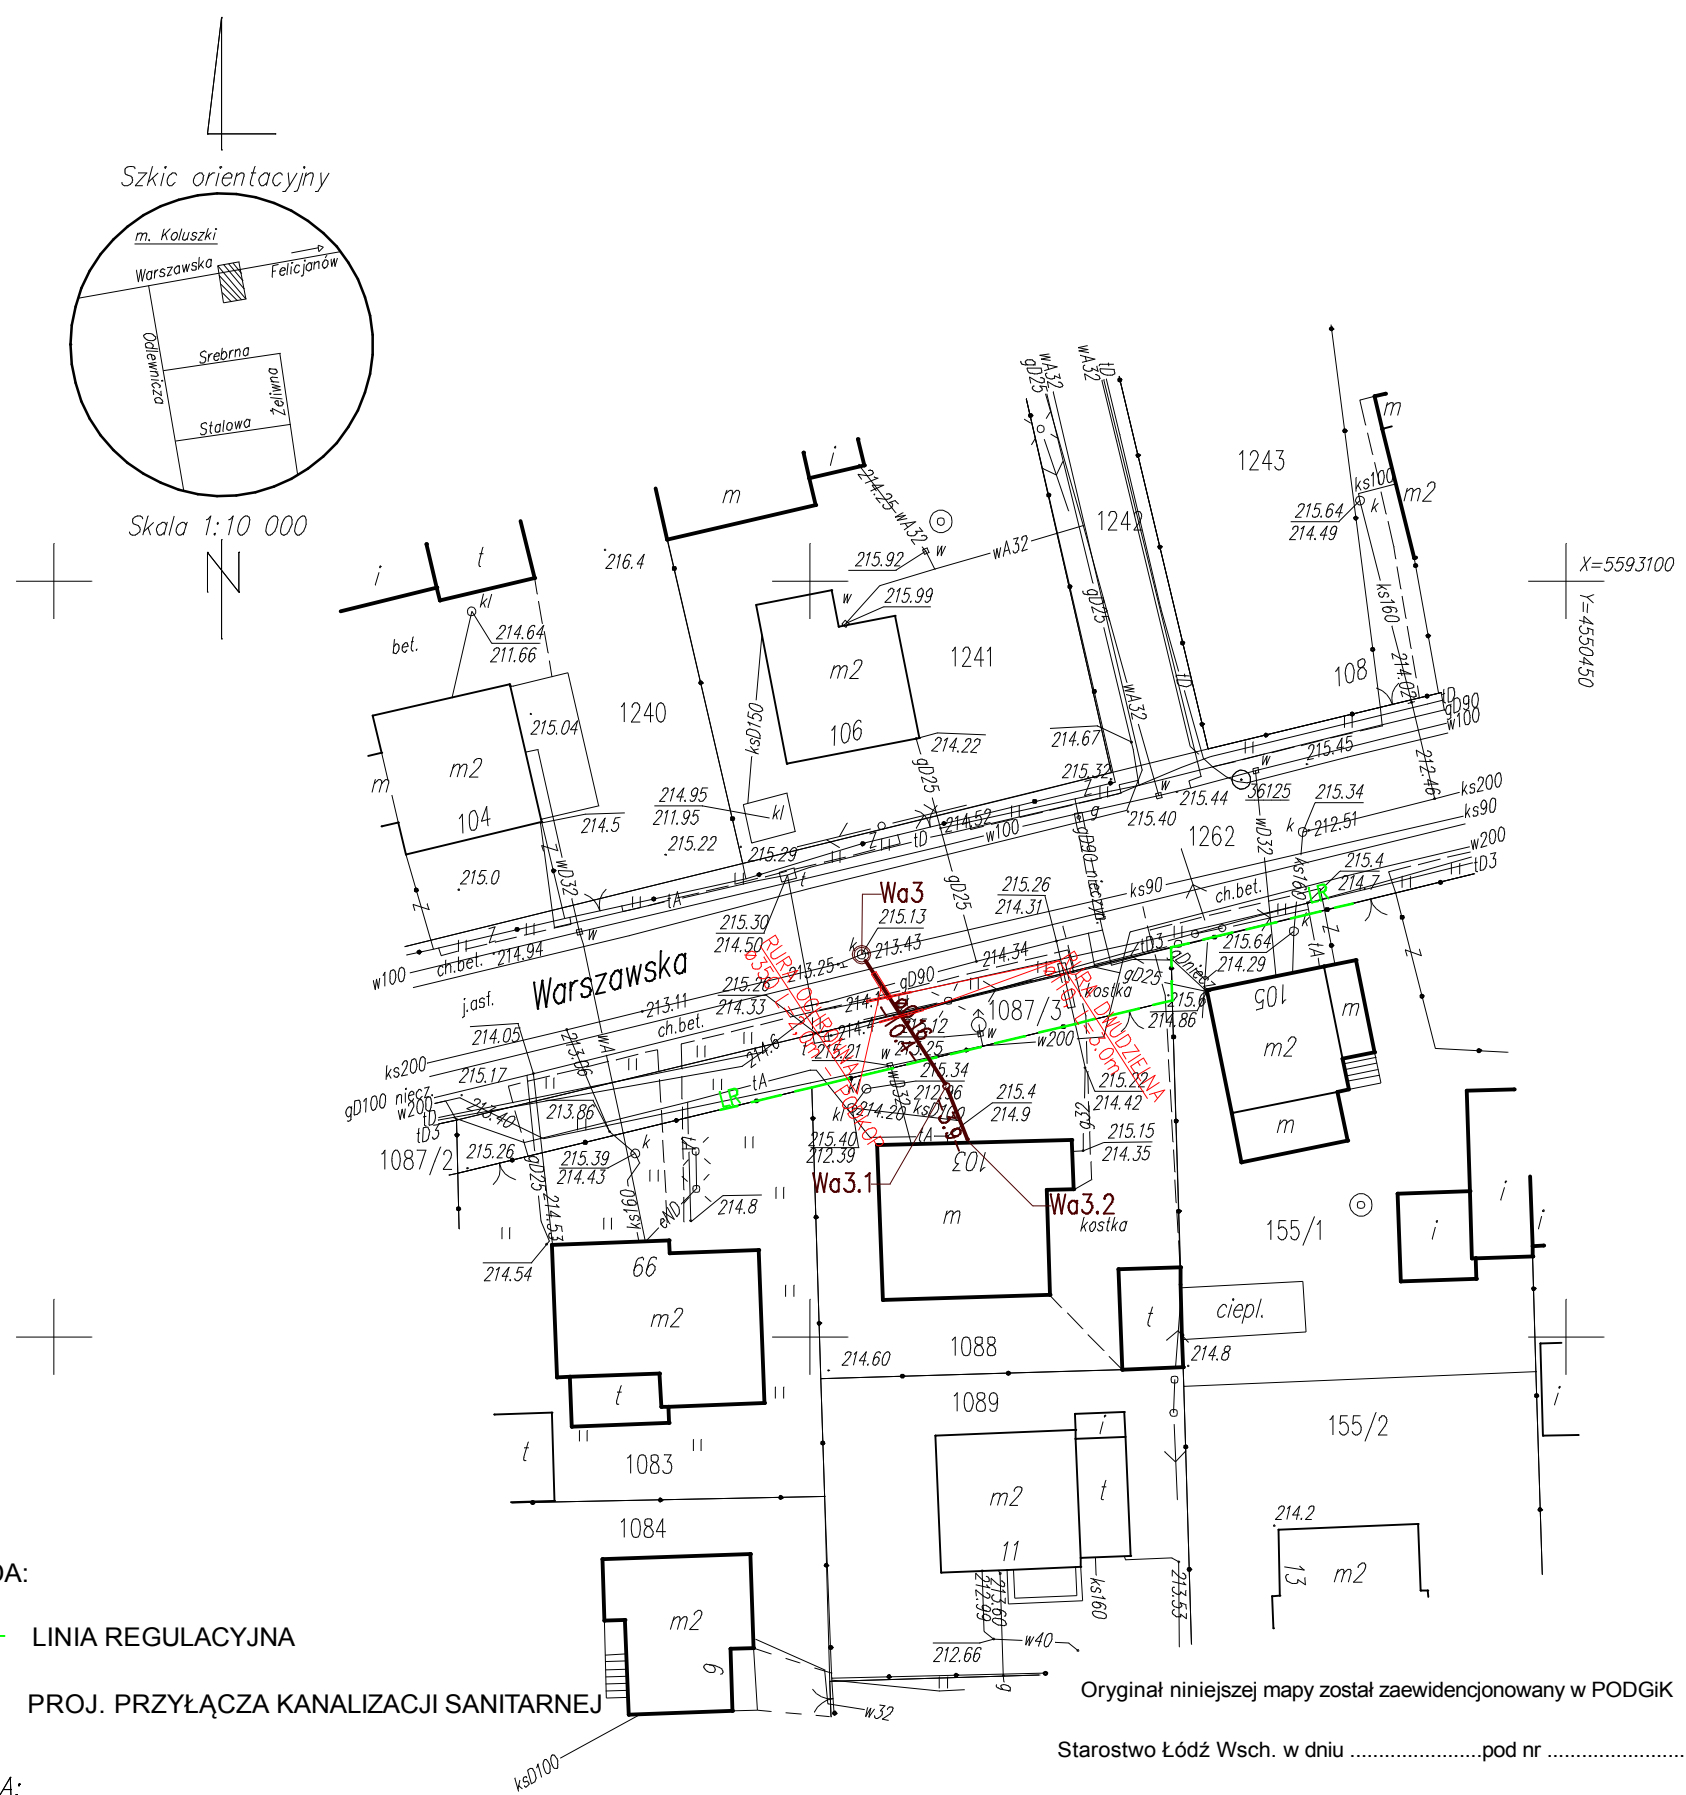

JEDNOSTKA PROJEKTOWA		ZISPINI H I D GEDEK s.c. UL. SŁOWACKIEGO 9 97-300 PIOTRKÓW TRYB. TEL. 44 647 99 70	
PROJEKT		BUDOWA PODŁĄCZEŃ DO KANALIZACJI SANITARNEJ NA TERENIE MIASTA KOLUSZKI ORAZ WSI ZAKOWICE	
ZAMAWIAJĄCY		KPGK Sp. z o.o. ul. MICKIEWICZA 4, 95-040 KOLUSZKI	
OBIEKT	PRZYŁĄCZE KAN. SAN.	NR UPRAWNIEN	PODPIS
ASYSTENT PROJ.			LIPIEC 2014
mgr inż. Przemysław Nowak			
PROJEKTANT:			
tech. HENRYK GEDEK		GP.IV.7342/58/94	
BRANŻA		SANITARNA	
TREŚĆ RYSUNKU		FAZA PROJEKTU: PROJEKT BUD-WYK	
PROJEKT ZAGOSPODAROWANIA TERENU		ULICA WARSZAWSKA SKALA 1:500	NR DZ. / OBR. 1088 5 1262 56

MAPA DO CELÓW PROJEKTOWYCH		
SKALA 1:500		
Mapę niniejszą opracowano na podstawie mapy numerycznej m. Koluszki, mapy zasadniczej w skali 1:500 s. 123.113.0944,1033, oraz pomiaru uzupełniającego wykonanego w miesiącu kwietniu 2014r.		
Mapa aktualna na dzień 18.04.2014r.		
Układ współrzędnych "1965". Poziom odniesienia "Kronsztadt 60"		
Wykonawca:		
"GEOMAP"		
Halina Kurp upr. 11670		
Wykonat:		
Koluszki ul. 3-Maja 8		
inż. Joanna Rakowska		
KERG: PODGIK_L.6640.800.2014		
L.ks.rob. 62/2014		
Koluszki 18.04.2014r.		
woj. łódzkie		
powiat łódzki-wschodni		
m.Koluszki		
obr. 5		
dz. 1088		
ul. Warszawska 103		