


Starostwo Powiatowe w Łodzi
REFERAT BUDOWNICTWA
95-040 Koluszki, ul. Brzezinska 32

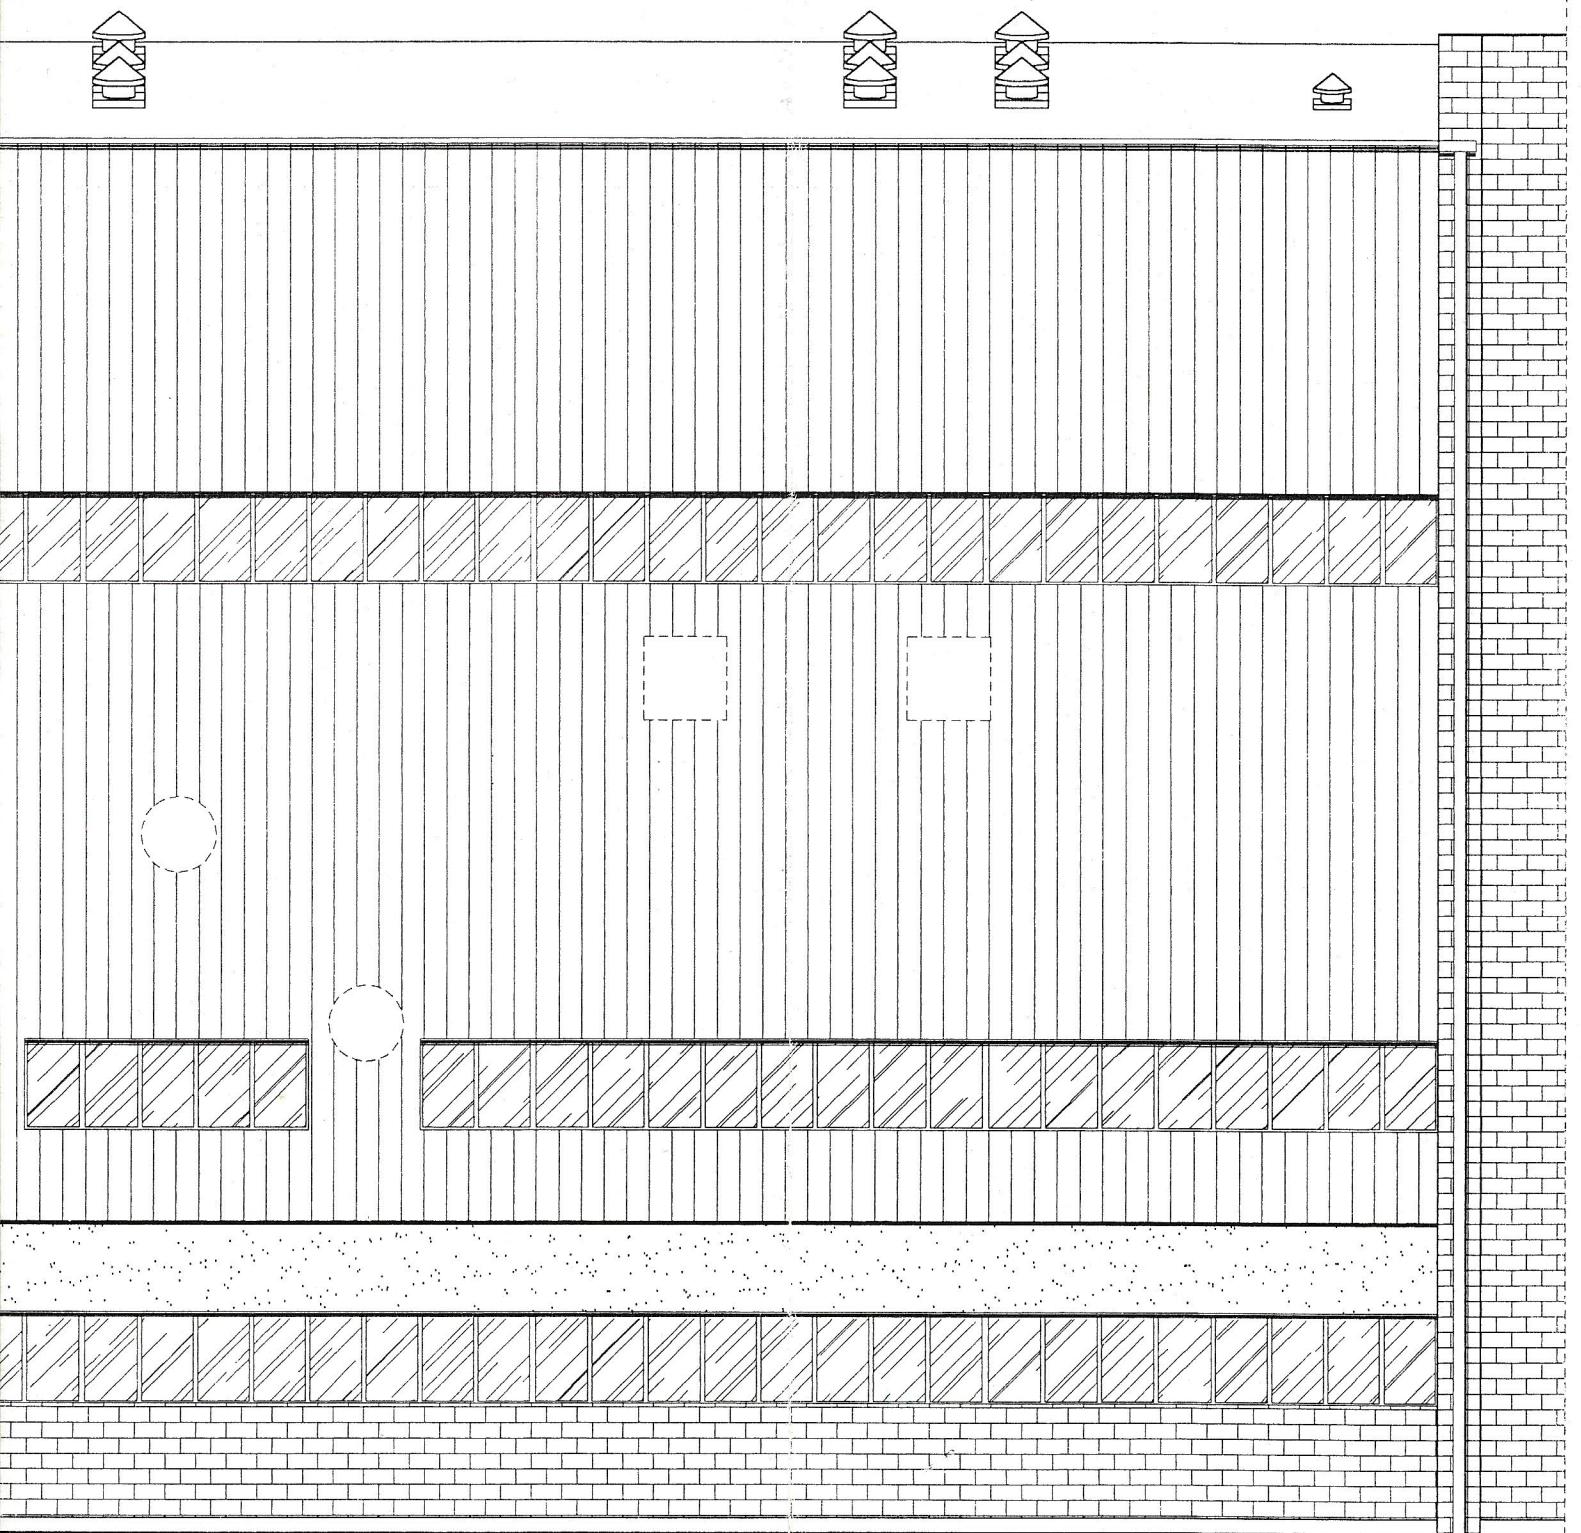

PRZEDMIOT: BUDYNEK KOTŁOWNI

RYSunEK: ELEWACJA