


ZESTAWIENIE POWIERZCHNI II PIĘTRA		
nr pom.	rodzaj pomieszczenia	powierzch. [m²]
2.1	komunikacja	19.59
2.2	pom. techniczne	100.65
2.3	magazyn	26.17
2.4	warsztat	77.39
RAZEM		223.80

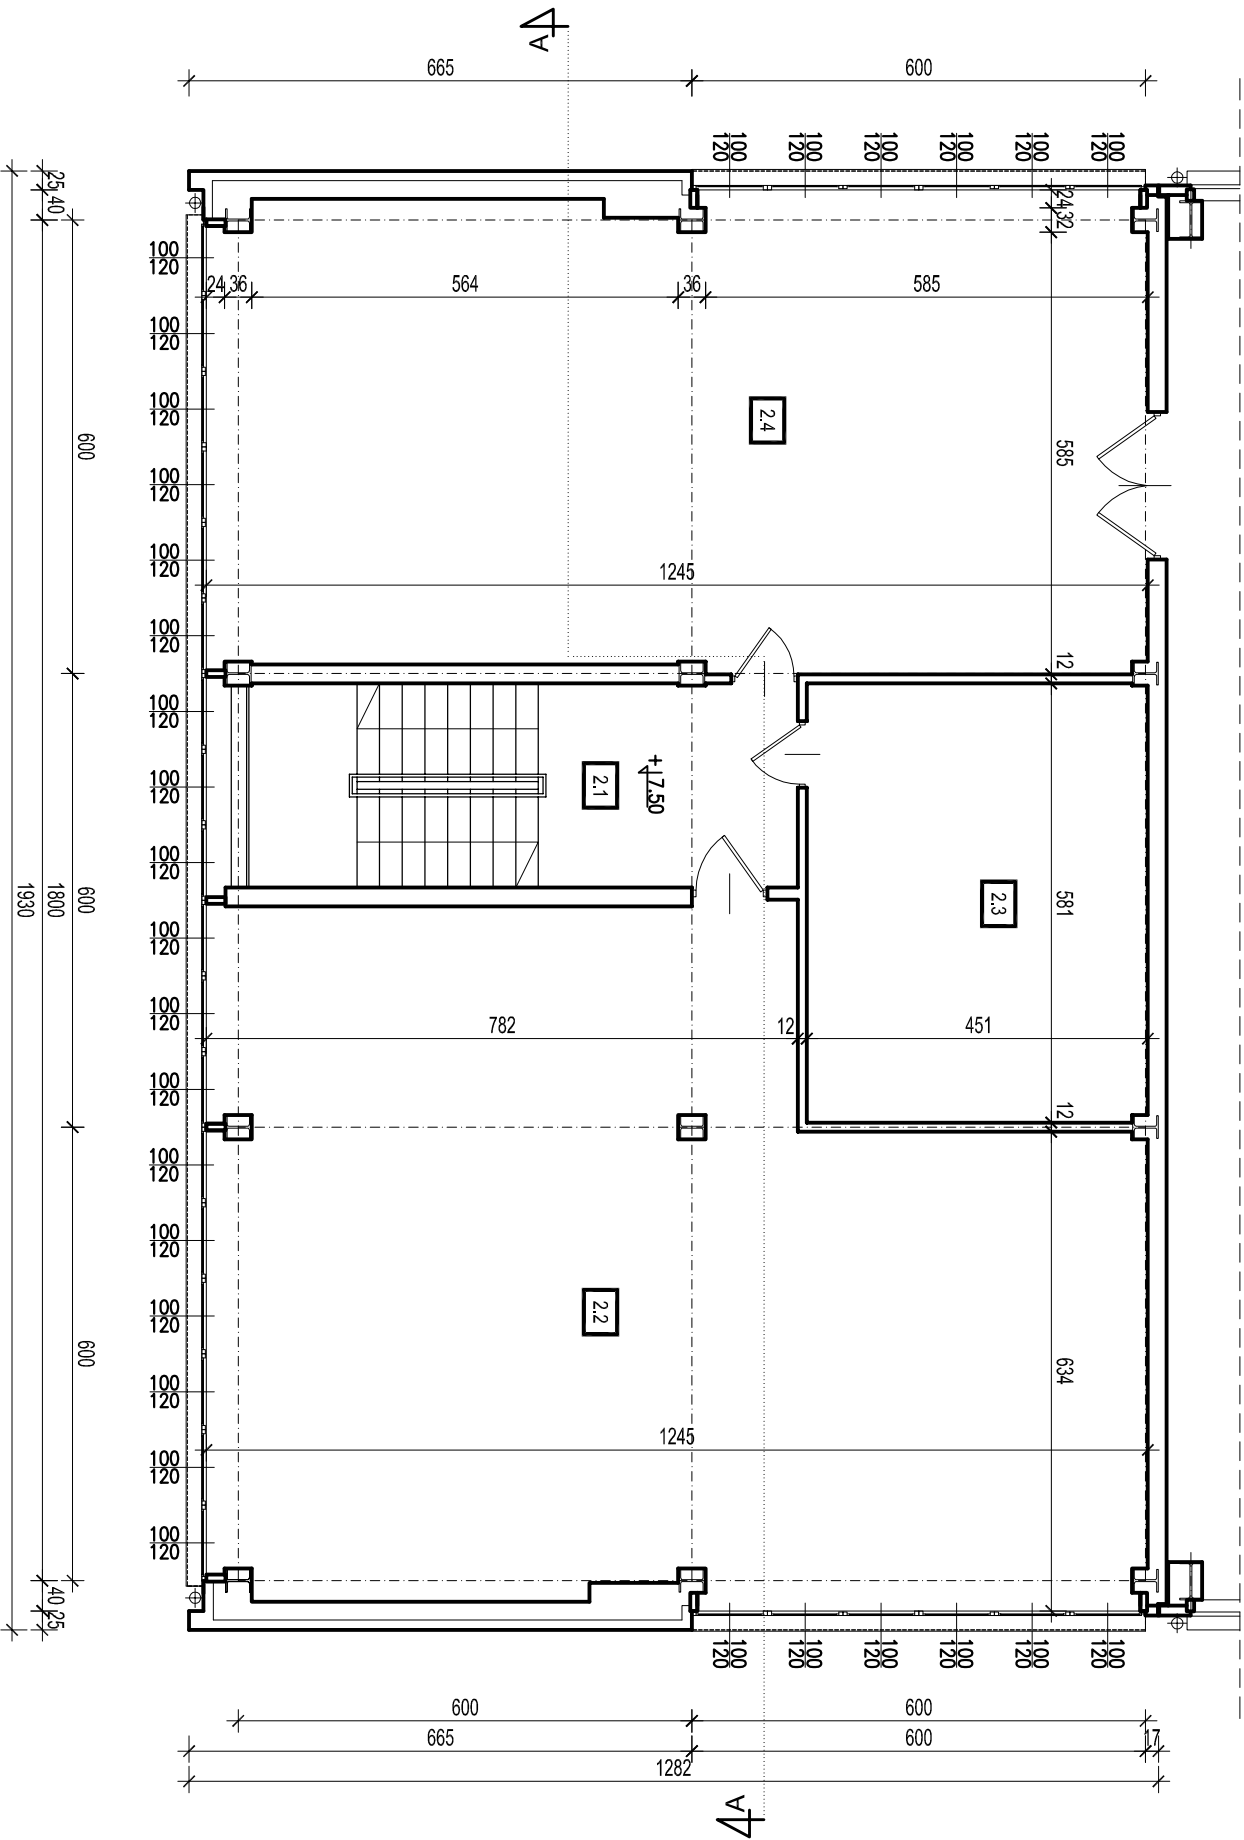

JEDNOSTKA PROJEKTOWA:		ul. Odrzei 2/1
TEL		96-100 Skieriewice
Biuro Architektoniczne		tel. (0-46) 833 66 18
TEMAT:		
TERMOMODERNIZACJA CZĘŚCI BIUROWEJ		
BUDYNKU CIEPŁOWNI		
ul. 11 Listopada 65, 95-040 Koluszki, dz. nr 1335/1		
KONCEPCJA		
ARCHITEKTURA P.T.	☒ KONSTRUKCJA P.T.	☐
DATA: maj 2015	RYSUJEK: RZUT II PIĘTRA - inwentaryzacja	SKALA: 1:100
INWESTOR:		NR RYS: I-3
Kołuszkowskie Przedsiębiorstwo Gospodarki Komunalnej Sp. z o.o.		
ADRES: ul. Mickiewicza 4, 95-040 Koluszki		
PROJEKTANT:		
mgr inż. arch. Małgorzata Trębska		
upr. nr 12/98 Sk-cē		
ASYSTENT PROJEKTANTA:		
mgr inż. arch. Beata Bialek		