woj. łódzkie
powiat łódzki-wschodni
m.Koluszki
obr. 5
dz. 52
ul. Krótka 2

MAPA DO CELÓW PROJEKTOWYCH

SKALA 1:500

Mapę niniejszą opracowano na podstawie mapy numerycznej m. Koluszki, mapy zasadniczej w skali 1:500 s. 123.113.1424 oraz pomiaru uzupełniającego wykonanego w miesiącu kwietniu 2014r.

Układ współrzędnych "1965". Poziom odniesienia "Kronsztadt 60"

Mapa aktualna na dzień 17.04.2014r.

Wykonawca:

"GEOMAP"
Halina Kurp upr. 11670
Koluszki ul. 3-Maja 8

Wykonał:
.....
inż. Joanna Rakowska

KERG: PODGiK_L.6640.797.2014
L.ks.rob. 59/2014

Koluszki 17.04.2014r.

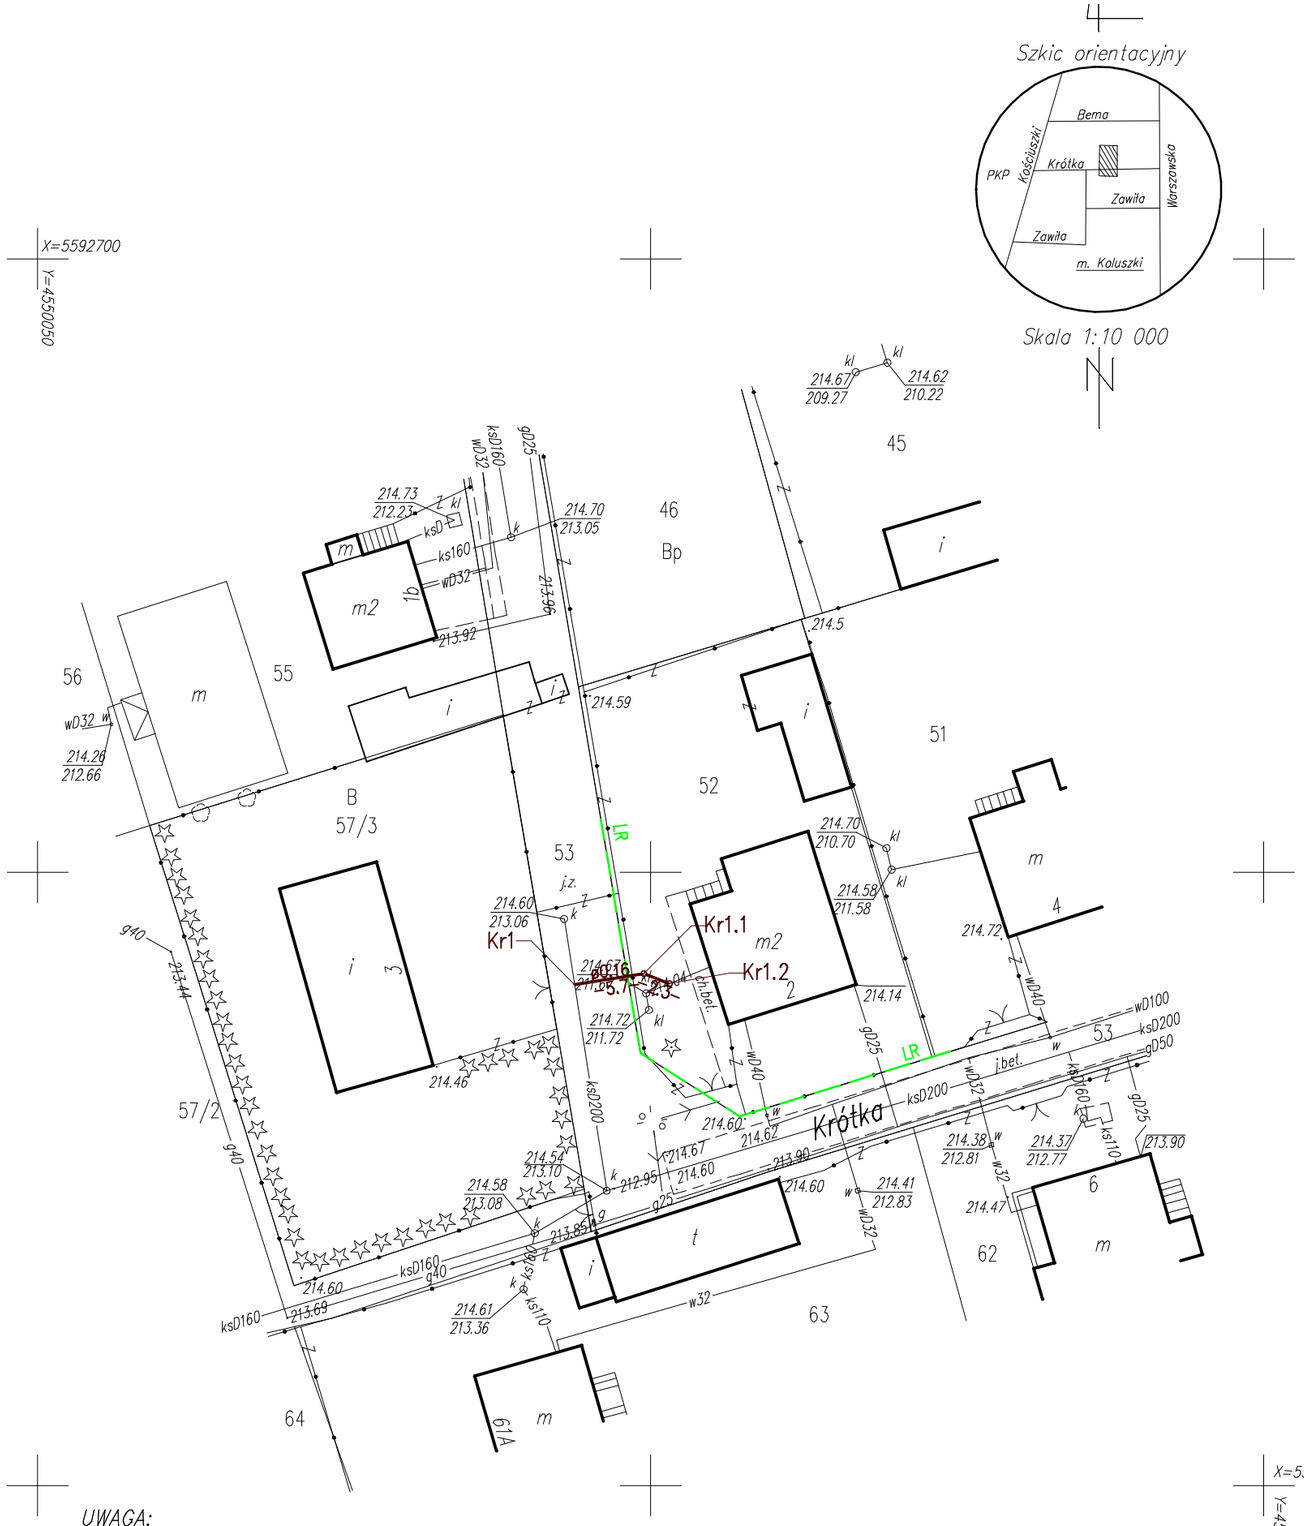

LEGENDA:

PROJ. PRZYŁĄCZA KANALIZACJI SANITARNEJ

LINIA REGULACYJNA

Oryginał niniejszej mapy został zaewidencjonowany w PODGiK

Starostwo Łódź Wsch. w dniu .....pod nr .....

UWAGA:

Nie wyklucza się istnienia w terenie innych przewodów, o których brak informacji. Wynika to z zaszłości historycznych, lub niedopełnienia przepisów zgłoszenia do inwentaryzacji. (Ustawa:Prawo Geodezyjne i Kartograficzne Dz.U.Nr301/89 poz. 163 z późn. zmianami)

Mapa d/c projektowych została wykonana bez ustalenia obciążeń służebnościami gruntowymi.

Granice z ewidencji.

JEDNOSTKA PROJEKTOWA	ZISPINI H i D GĘDEK s.c. UL. SŁOWACKIEGO 9 97-300 PIOTRKÓW TRYB. TEL. 44 647 39 70		
PROJEKT	BUDOWA PODŁĄCZEŃ DO KANALIZACJI SANITARNEJ NA TERENIE MIASTA KOLUSZKI ORAZ WSI ŻAKOWICE		
ZAMAWIAJĄCY	KPGK Sp. z o.o. ul. MICKIEWICZA 4, 95-040 KOLUSZKI		
OBIEKT: PRZYŁĄCZE KAN. SAN.	NR UPRAWNIEŃ	PODPIS	LIPIEC 2014
ASYSTENT PROJ.: mgr inż. Przemysław Nowak			
PROJEKTANT: tech. HENRYK GĘDEK	GP.IV.7342/58/94		
BRANŻA: SANITARNA	FAZA PROJEKTU: PROJEKT BUD-WYK		
TREŚĆ RYSUNKU: PROJEKT ZAGOSPODAROWANIA TERENU	ULICA: KRÓTKA	NR DZ. / OBR.: 52 53 5	
	SKALA: 1:500	NR: 21	